


Umgebung

Sentmattstrasse 2 bis 12

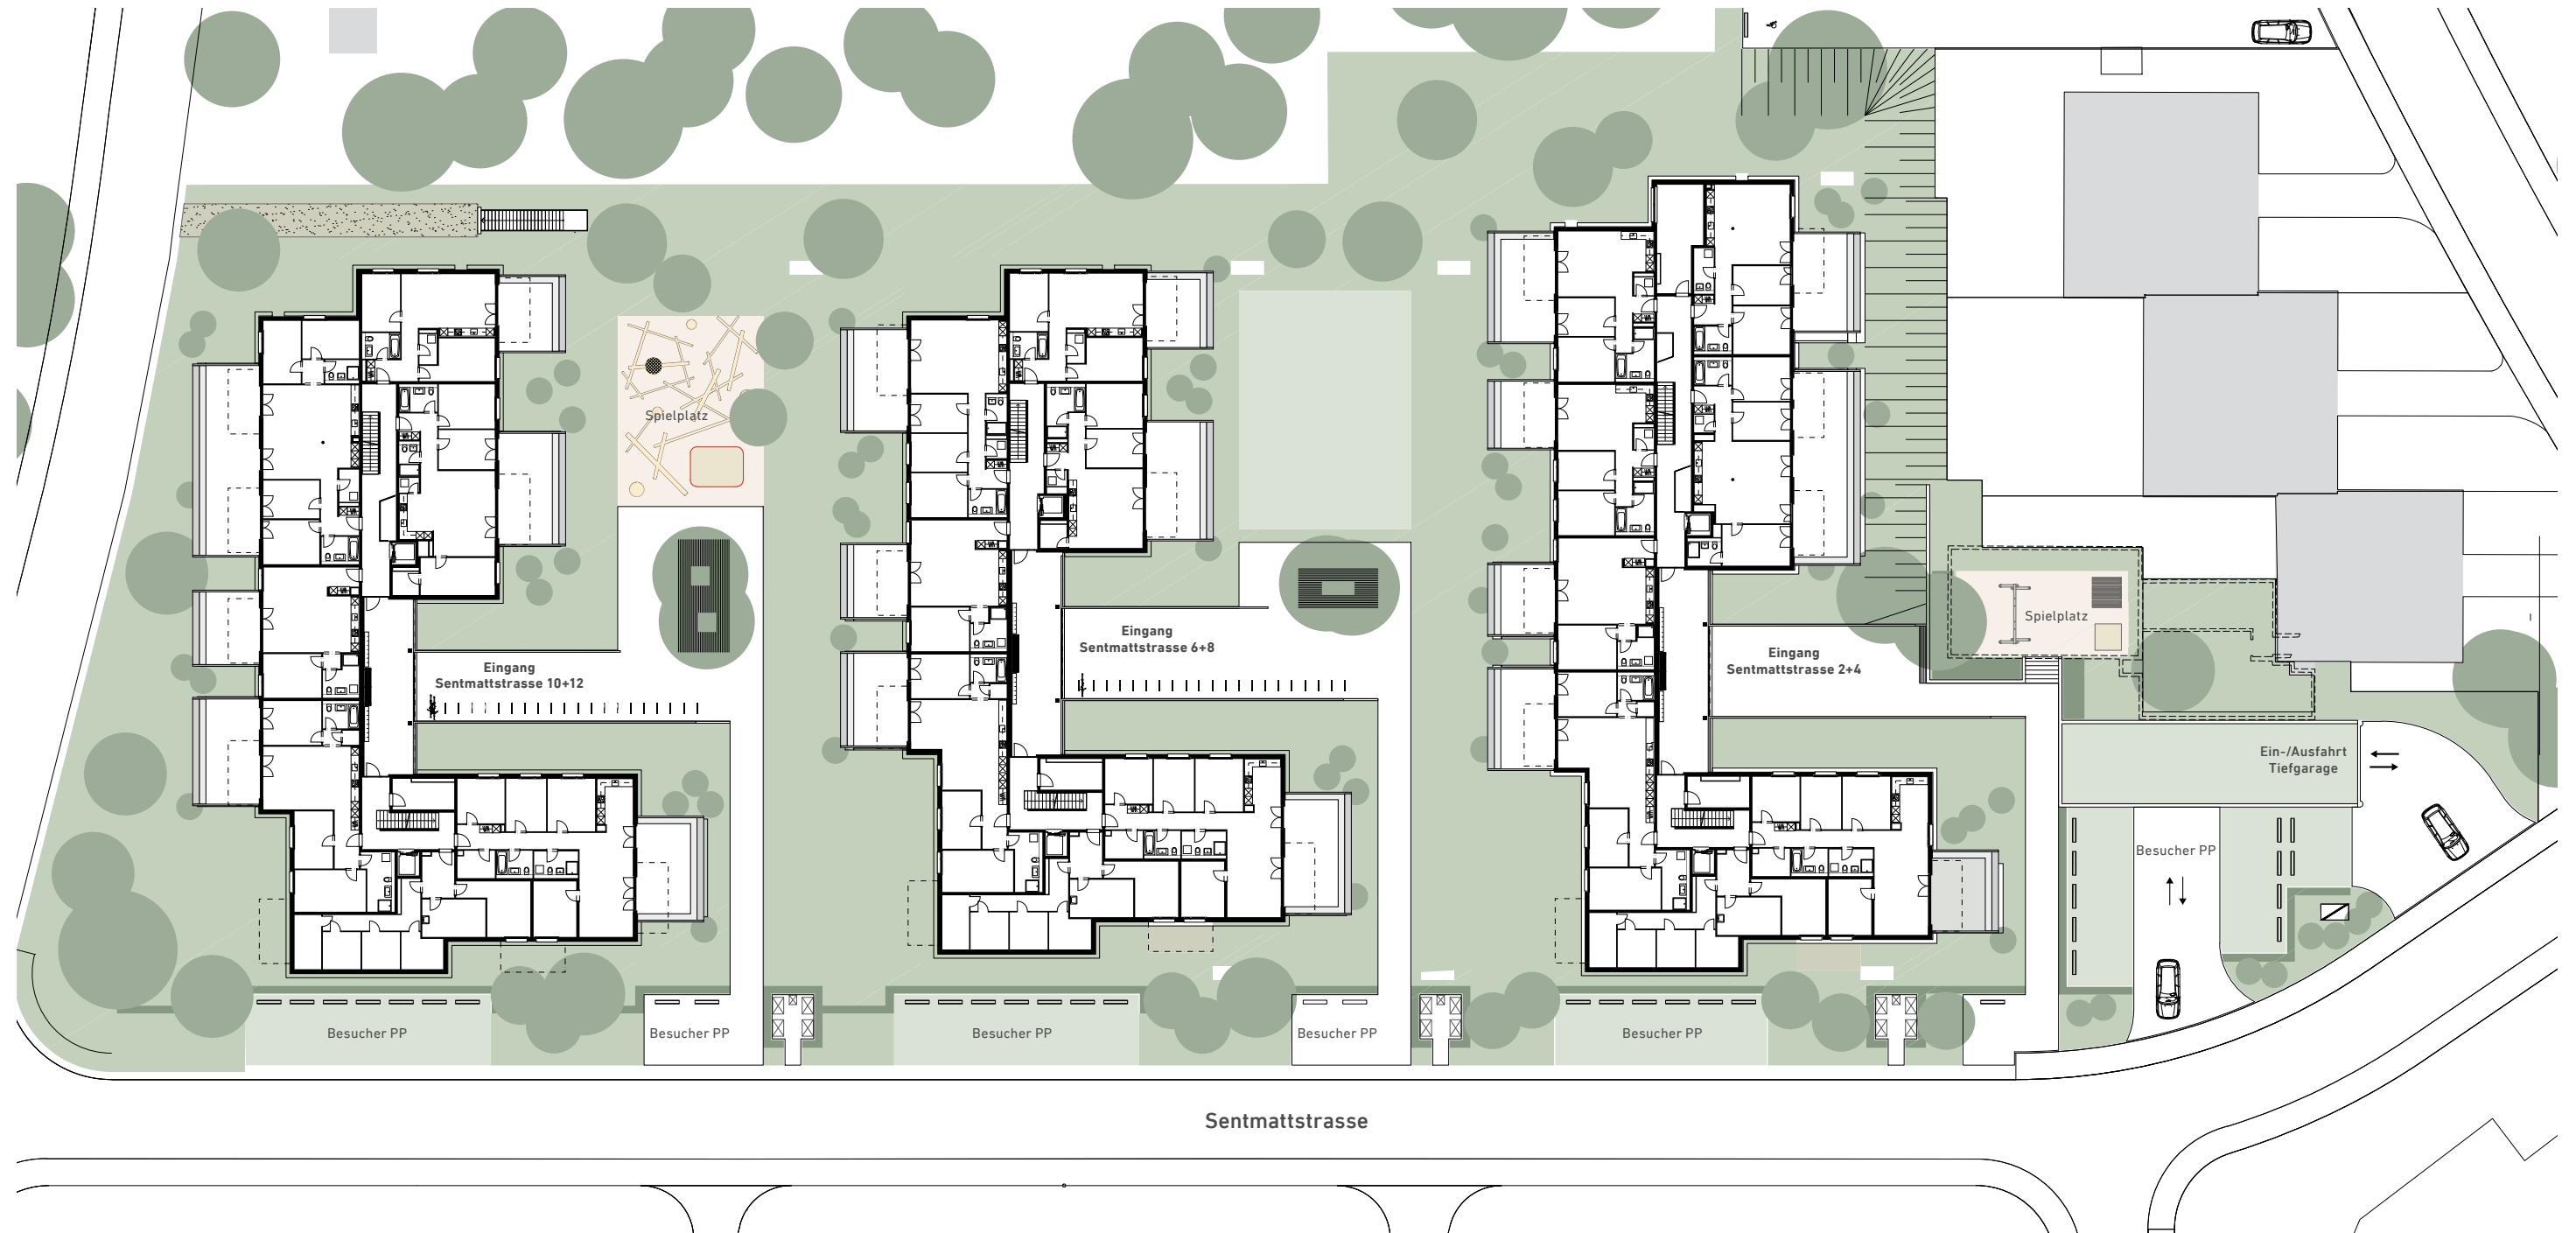

m | 2 | 4 | 6 | 8 | 10

Alle Angaben, Pläne, Zeichnungen usw. sind unverbindlich. Änderungen bleiben bis Bauvollendung vorbehalten.