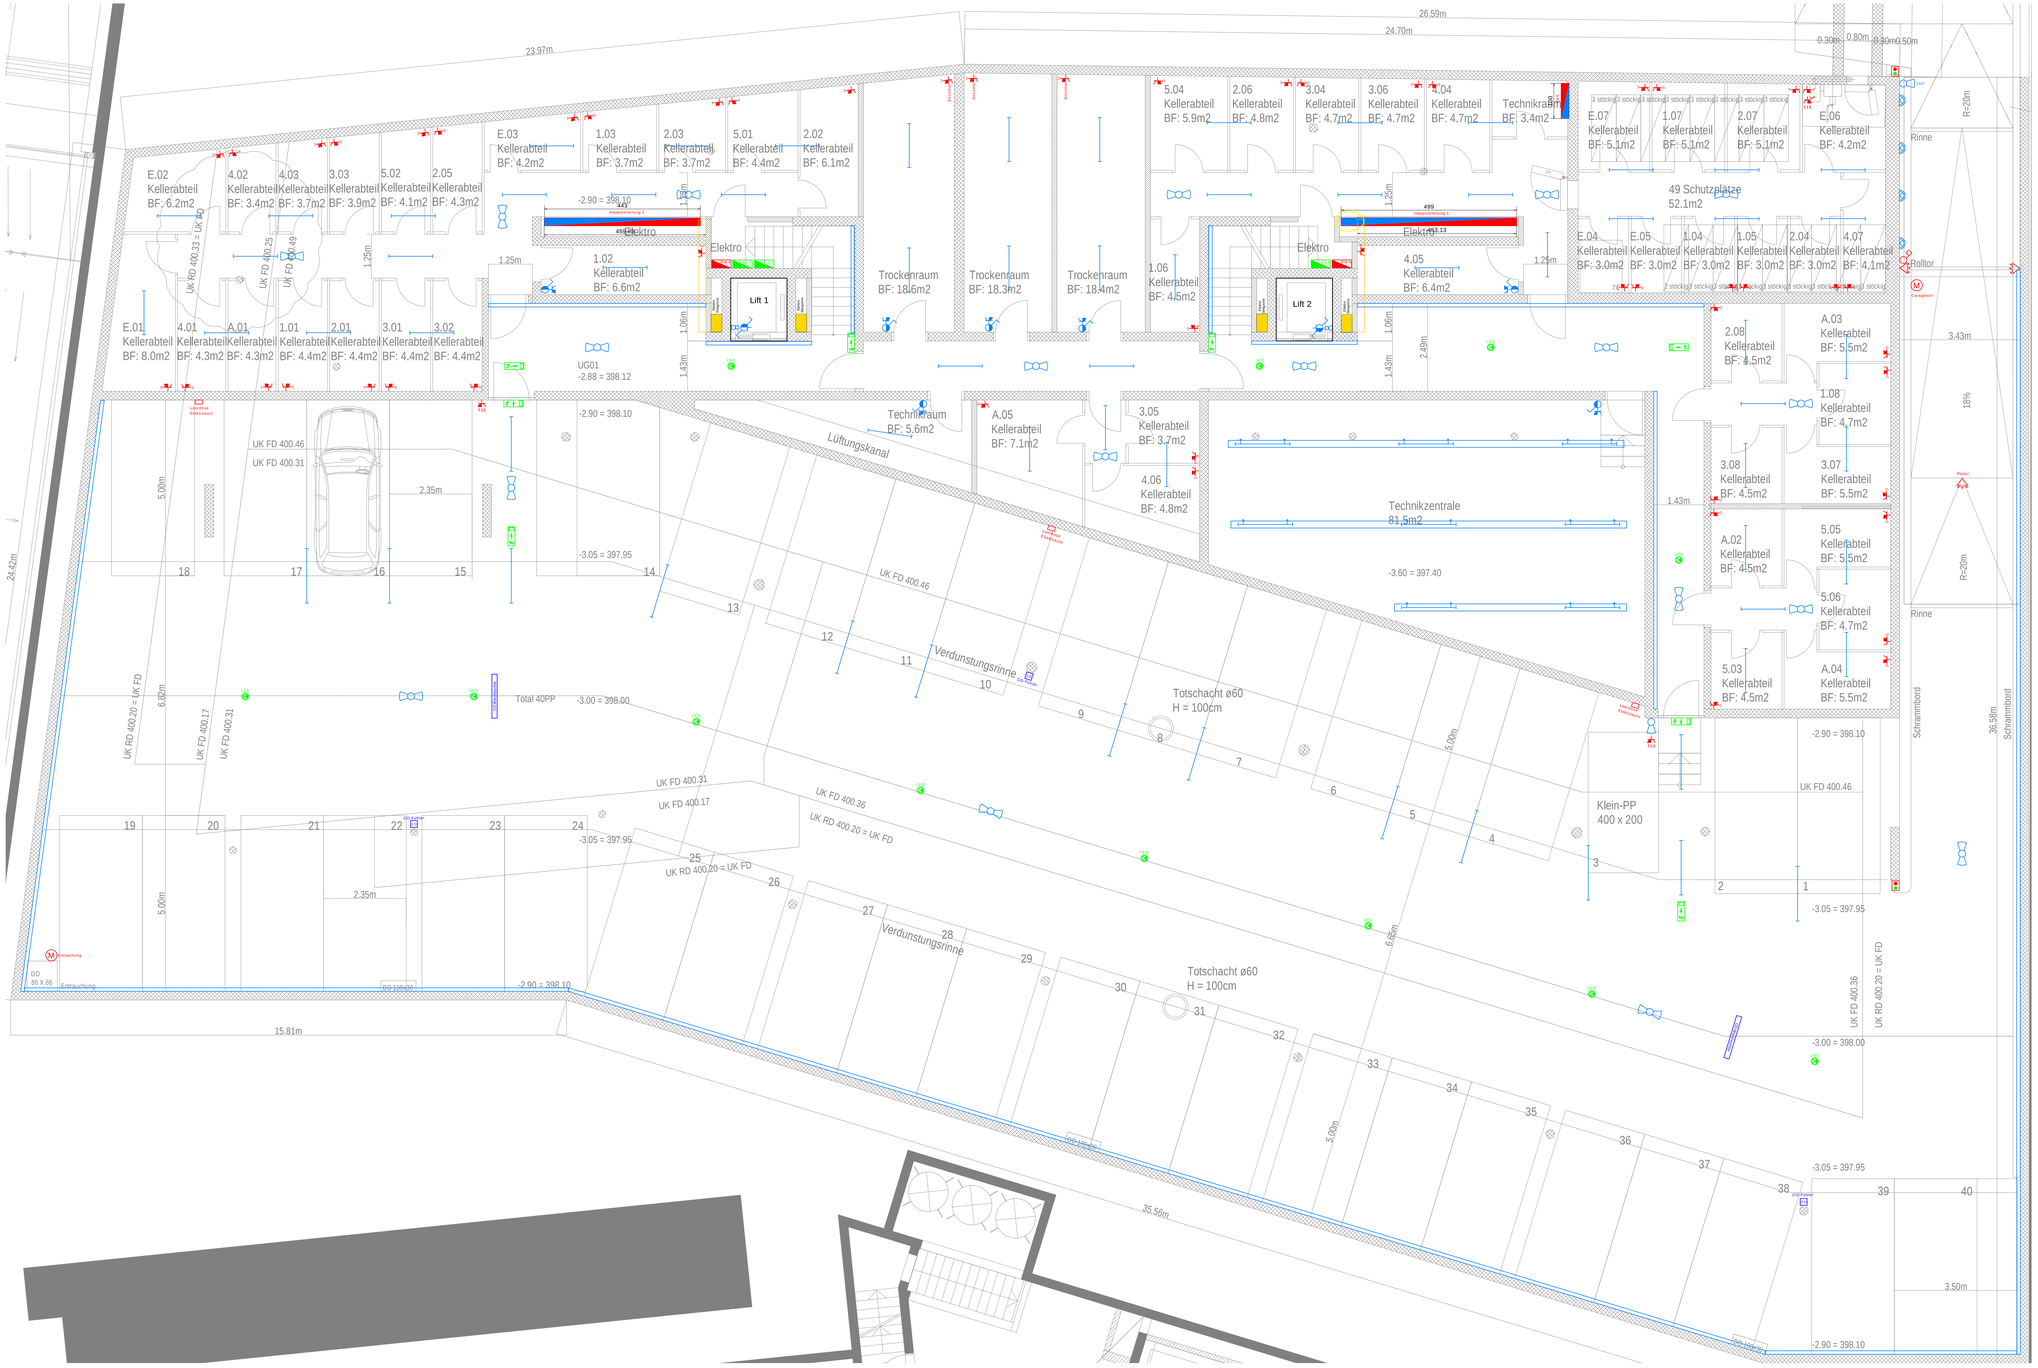

Typ 01
Fabrikat:
Typ:
technische Daten:

Typ 04
Fabrikat:
Typ:
technische Daten:

Typ 07
Fabrikat:
Typ:
technische Daten:

Typ 10
Fabrikat:
Typ:
technische Daten:

Typ 03
Fabrikat:
Typ:
technische Daten:

Typ 06
Fabrikat:
Typ:
technische Daten:

Typ 09
Fabrikat:
Typ:
technische Daten:

Typ 02
Fabrikat:
Typ:
technische Daten:

Typ 05
Fabrikat:
Typ:
technische Daten:

Typ 08
Fabrikat:
Typ:
technische Daten:

Typ 11
Fabrikat:
Typ:
technische Daten:

CO-Warnanlage

Brandmeldeanlagen

Sicherheit

Aussparungen

E = Elektrische Installationen
H = Heizungs-Installationen
S = Sanitär-Installationen
K = Kälte-Installationen
S = Sanitäre Installationen
G = Gemeinsame Benutzung.

DD Deckendurchbruch
DS Deckenschlitz
WD Wanddurchbruch
WS Wandschlitz

Notbeleuchtung

Abkürzungen Elektro 1

Abkürzungen Elektro 2

Audio / Video

Trasse

Erdung und Potentialausgleich

Telefon, EDV, UKV, TV

Melder, Fühler, Sensoren

Schwachstrom, Sonnerie

Abkürzungen HLK

Schalter, Taster, Kombinationen

Leitungen, Verteiler, Dosen

Farbencode

Steckdosen

Detail Montagehöhen

Leuchten

MFH Förrlibuck Terrassen
CH-8005 Zürich

Apparateplan
Starkstrom / Schwachstrom
Untergeschoss

R+B engineering ag
Bahnhofstrasse 11
Postfach 587
CH-8953 Dietikon
Phone +41 44 521 83 33
krugg@rbeng.com
www.rbeng.com

Format	Mst.			
		B	01.05.2013	MAY TB
		-	11.03.2013	STF TB
14xEn3	1:50	Index	Datum	Name Gepr.
		Nr.	3.050.00.2008	