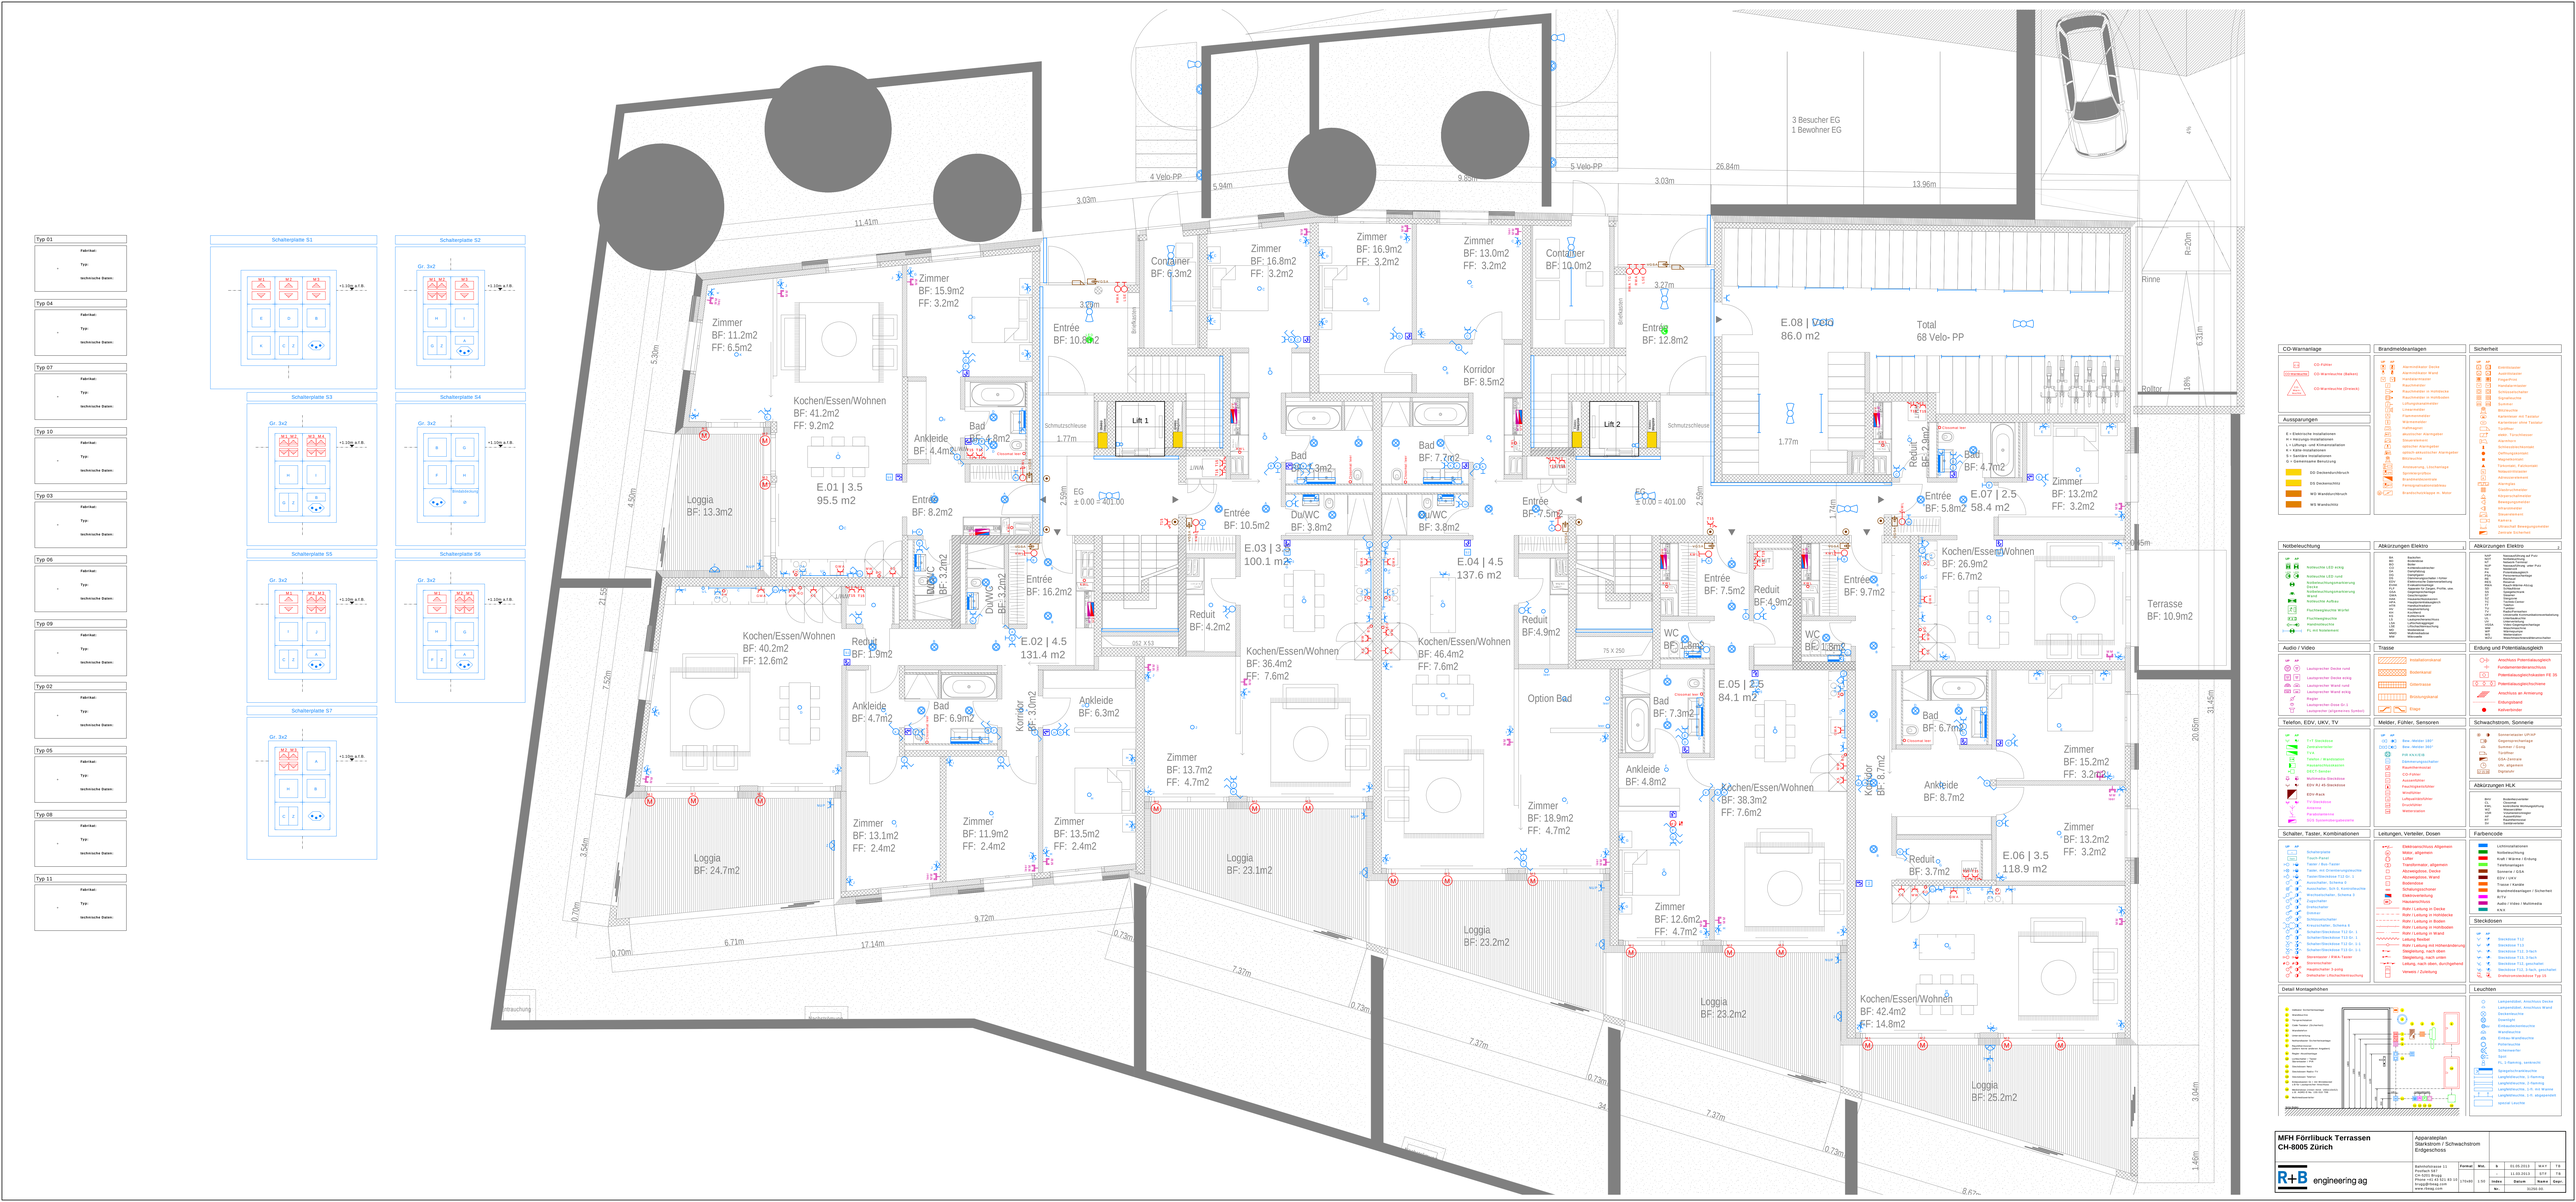
Typ 01
Typ 04
Typ 07
Typ 10
Typ 03
Typ 06
Typ 09
Typ 02
Typ 05
Typ 08
Typ 11
Fabrikat:
Typ:
technische Daten:
Schalterplatte S1
Schalterplatte S2
Schalterplatte S3
Schalterplatte S4
Schalterplatte S5
Schalterplatte S6
Schalterplatte S7
Gr. 3x2
+1.10U a.f.B.
Zimmer BF: 11.2m2 FF: 6.5m2
Zimmer BF: 15.9m2 FF: 3.2m2
Kochen/Essen/Wohnen BF: 41.2m2 FF: 9.2m2
Loggia BF: 13.3m2
E.01 | 3.5 95.5 m2
Ankleide BF: 4.4m2
Bad BF: 4.8m2
Entrée BF: 8.2m2
Entrée BF: 10.8m2
Container BF: 6.3m2
Zimmer BF: 16.8m2 FF: 3.2m2
Zimmer BF: 16.9m2 FF: 3.2m2
Zimmer BF: 13.0m2 FF: 3.2m2
Container BF: 10.0m2
Korridor BF: 8.5m2
Lift 1
Lift 2
Bad BF: 4.3m2
Bad BF: 7.7m2
Du/WC BF: 3.8m2
Du/WC BF: 3.8m2
Entrée BF: 10.5m2
Entrée BF: 7.5m2
Entrée BF: 12.8m2
E.03 | 3.5 100.1 m2
E.04 | 4.5 137.6 m2
E.02 | 4.5 131.4 m2
Kochen/Essen/Wohnen BF: 40.2m2 FF: 12.6m2
Reduit BF: 1.9m2
Reduit BF: 4.2m2
Reduit BF:4.9m2
Ankleide BF: 4.7m2
Bad BF: 6.9m2
Ankleide BF: 6.3m2
Korridor BF: 3.0m2
Kochen/Essen/Wohnen BF: 36.4m2 FF: 7.6m2
Kochen/Essen/Wohnen BF: 46.4m2 FF: 7.6m2
Option Bad
Zimmer BF: 13.7m2 FF: 4.7m2
Zimmer BF: 18.9m2 FF: 4.7m2
Zimmer BF: 13.1m2 FF: 2.4m2
Zimmer BF: 11.9m2 FF: 2.4m2
Zimmer BF: 13.5m2 FF: 2.4m2
Loggia BF: 24.7m2
Loggia BF: 23.1m2
Loggia BF: 23.2m2
Loggia BF: 23.2m2
Loggia BF: 25.2m2
Entrée BF: 7.5m2
Reduit BF: 4.9m2
WC BF: 1.8m2
WC BF: 1.8m2
E.05 | 2.5 84.1 m2
Bad BF: 7.3m2
Ankleide BF: 4.8m2
Kochen/Essen/Wohnen BF: 38.3m2 FF: 7.6m2
Zimmer BF: 12.6m2 FF: 4.7m2
Kochen/Essen/Wohnen BF: 42.4m2 FF: 14.8m2
Korridor BF: 8.7m2
Reduit BF: 2.9m2
Bad BF: 4.7m2
Entrée BF: 5.8m2
E.07 | 2.5 58.4 m2
Zimmer BF: 13.2m2 FF: 3.2m2
Kochen/Essen/Wohnen BF: 26.9m2 FF: 6.7m2
Entrée BF: 9.7m2
Bad BF: 6.7m2
Zimmer BF: 15.2m2 FF: 3.2m2
Ankleide BF: 8.7m2
Reduit BF: 3.7m2
E.06 | 3.5 118.9 m2
Zimmer BF: 13.2m2 FF: 3.2m2
E.08 | Velo 86.0 m2
Total 68 Velo- PP
3 Besucher EG
1 Bewohner EG
4 Velo-PP
5 Velo-PP
Rinne
Rollbar
Terrasse BF: 10.9m2
Treppenhaus
Aufzugsschacht
Schutzschleuse
Brüstungsmauer
Schutzschleuse
Brüstungsmauer
Schutzschleuse
Brüstungsmauer